


ALAPRAJZ M 1:100

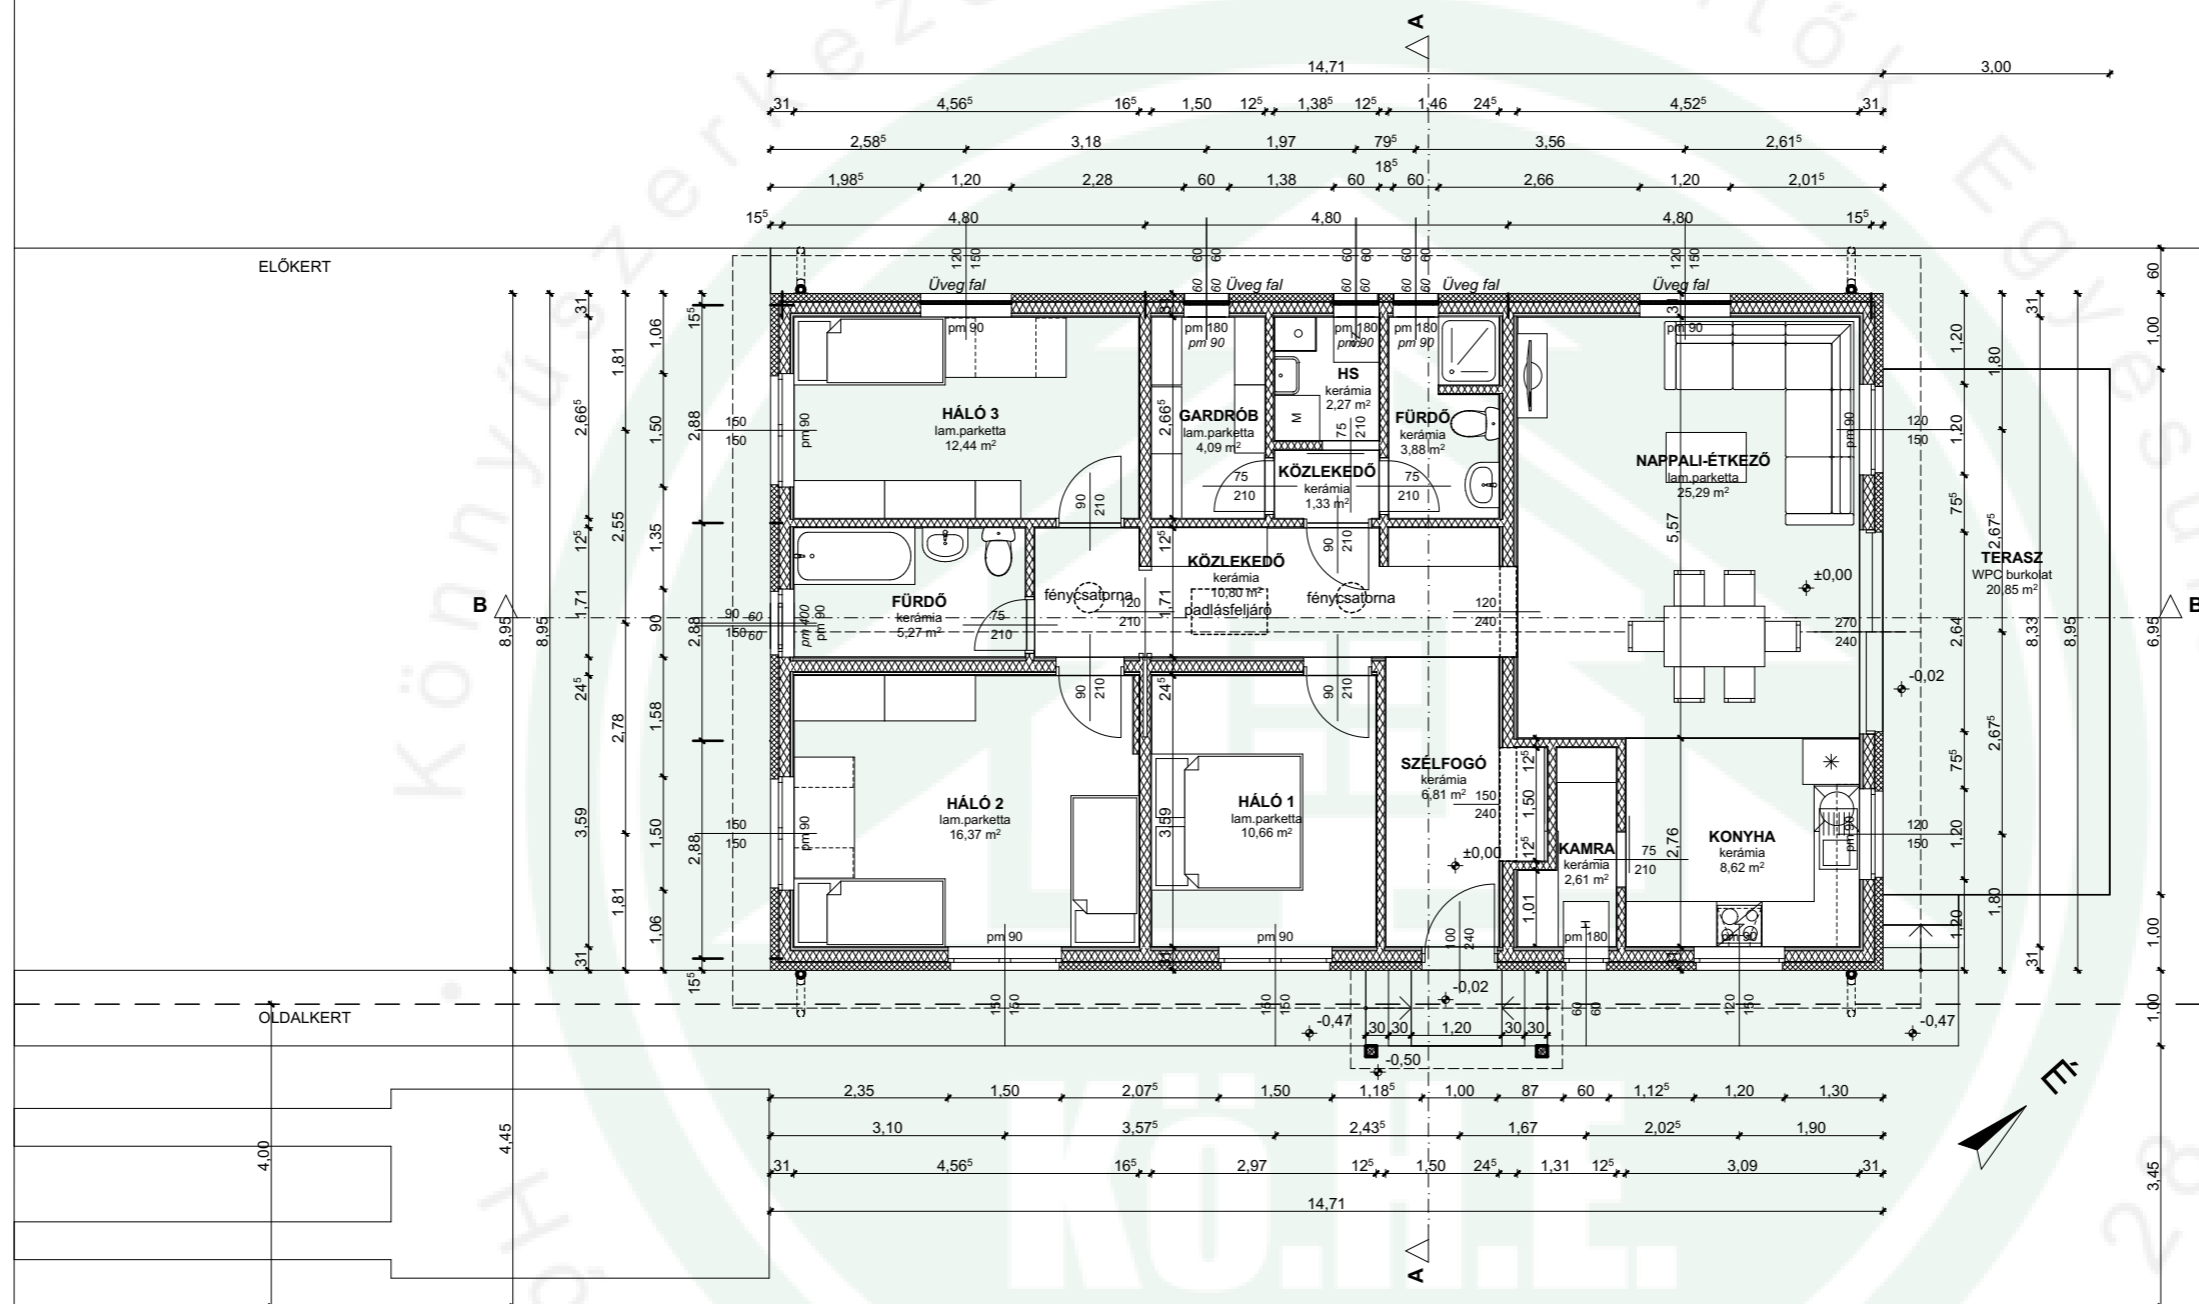

Bruttó alapterület: 131,65 m<sup>2</sup> + 20,85 m<sup>2</sup> terasz

Helyiséglista

Helyiség szám	Helyiség neve	Burkolat	Nettó alapterület
001	Szélfogó	kerámia	6,81
002	Kamra	kerámia	2,61
003	Közlekedő	kerámia	10,80
004	Nappali-étkező	lam. parketta	25,29
005	Közlekedő	kerámia	1,33
006	Háló 1	lam. parketta	10,66
007	Háló 2	lam. parketta	16,37
008	Háló 3	lam. parketta	12,44
009	HS	kerámia	2,27
010	Konyha	kerámia	8,62
011	Gardrób	lam. parketta	4,09
012	Fürdő	kerámia	3,88
013	Fürdő	kerámia	5,27

110,44 m<sup>2</sup>