


EMELETI ALAPRAJZ

M 1:100

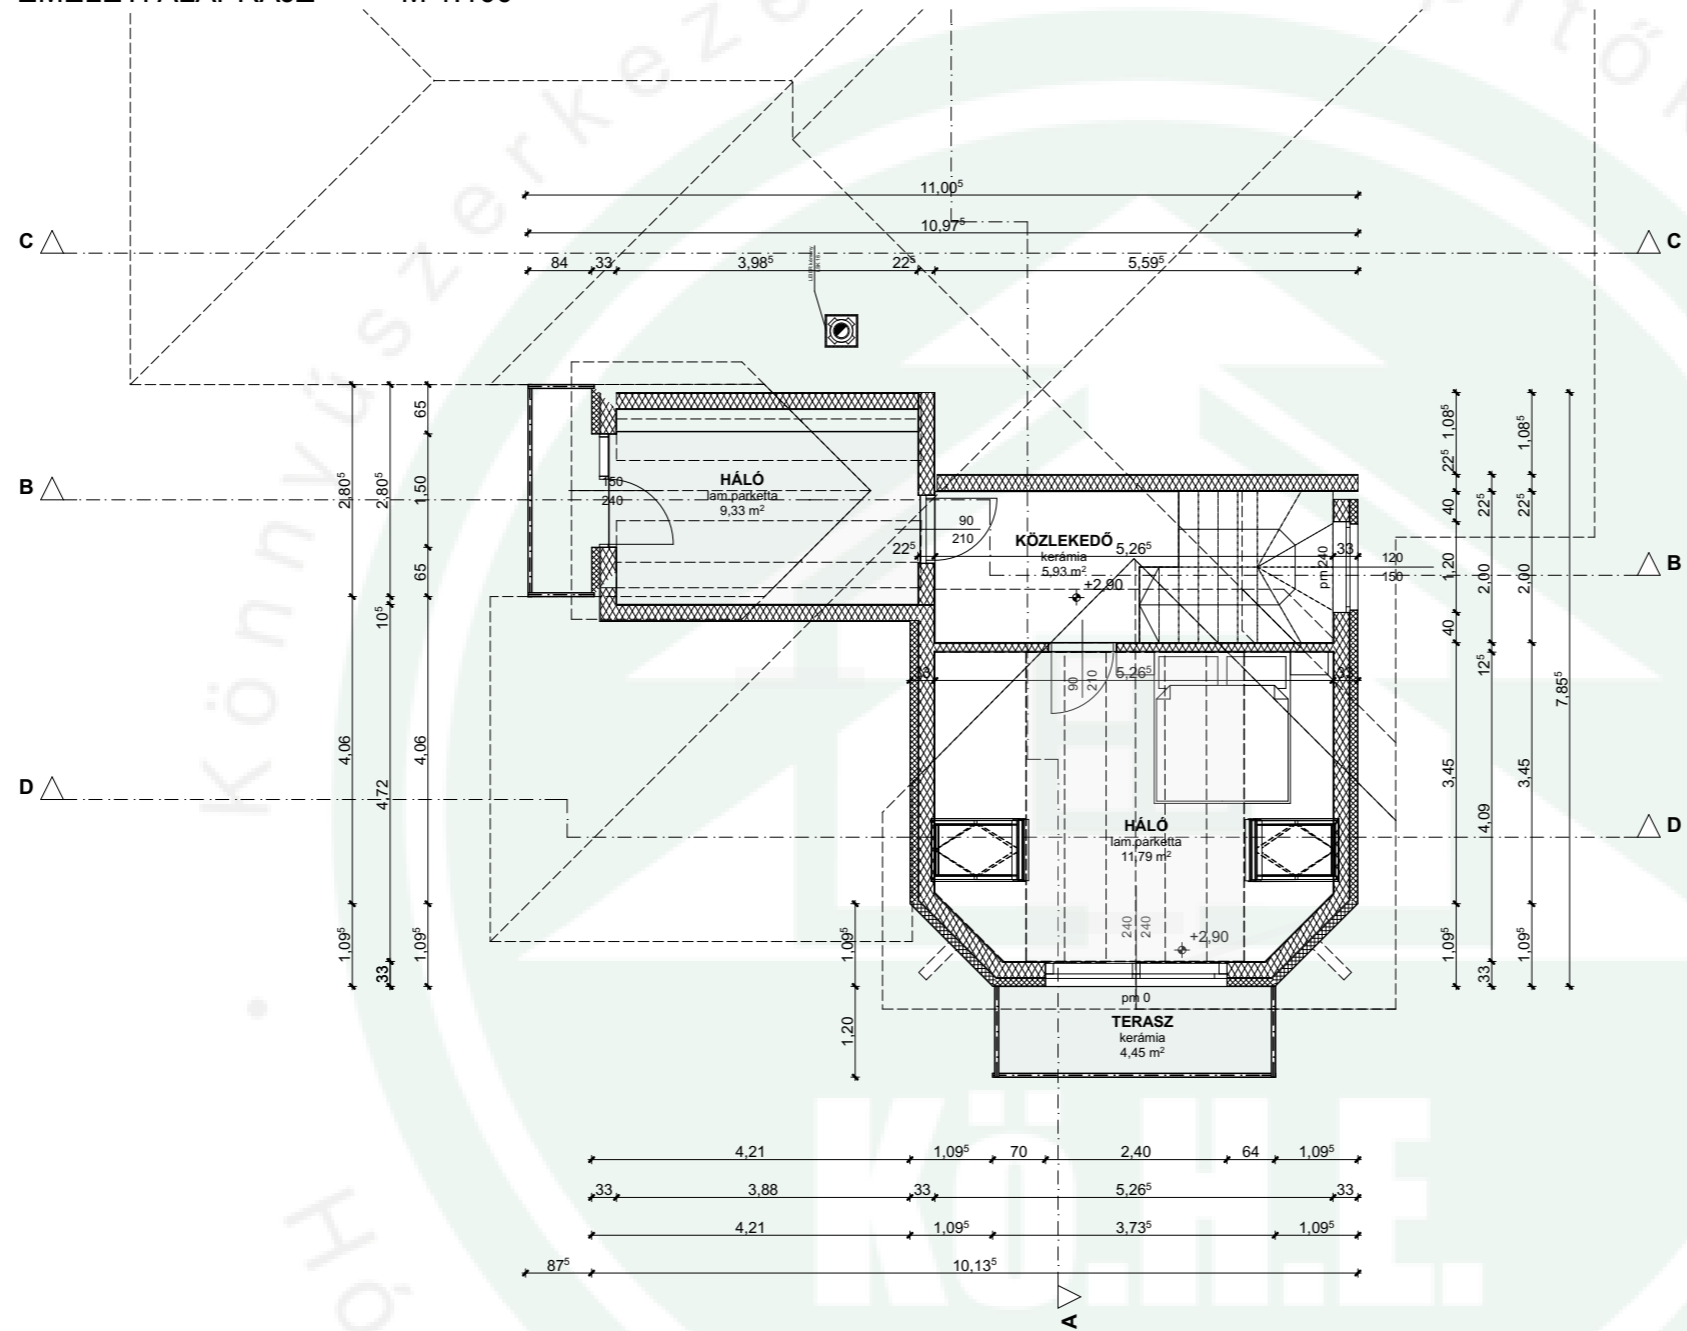

Helyiséglista				
Honszint	Helyiség szám	Helyiség neve	Burkolat	Nettó alapterület
emelet	017	Közlekedő	kerámia	5,93
emelet	018	Háló	lam.parketta	11,79
emelet	018	Háló	lam.parketta	9,33
				<b>27,05 m<sup>2</sup></b>