


ALAPRAJZ M 1:100

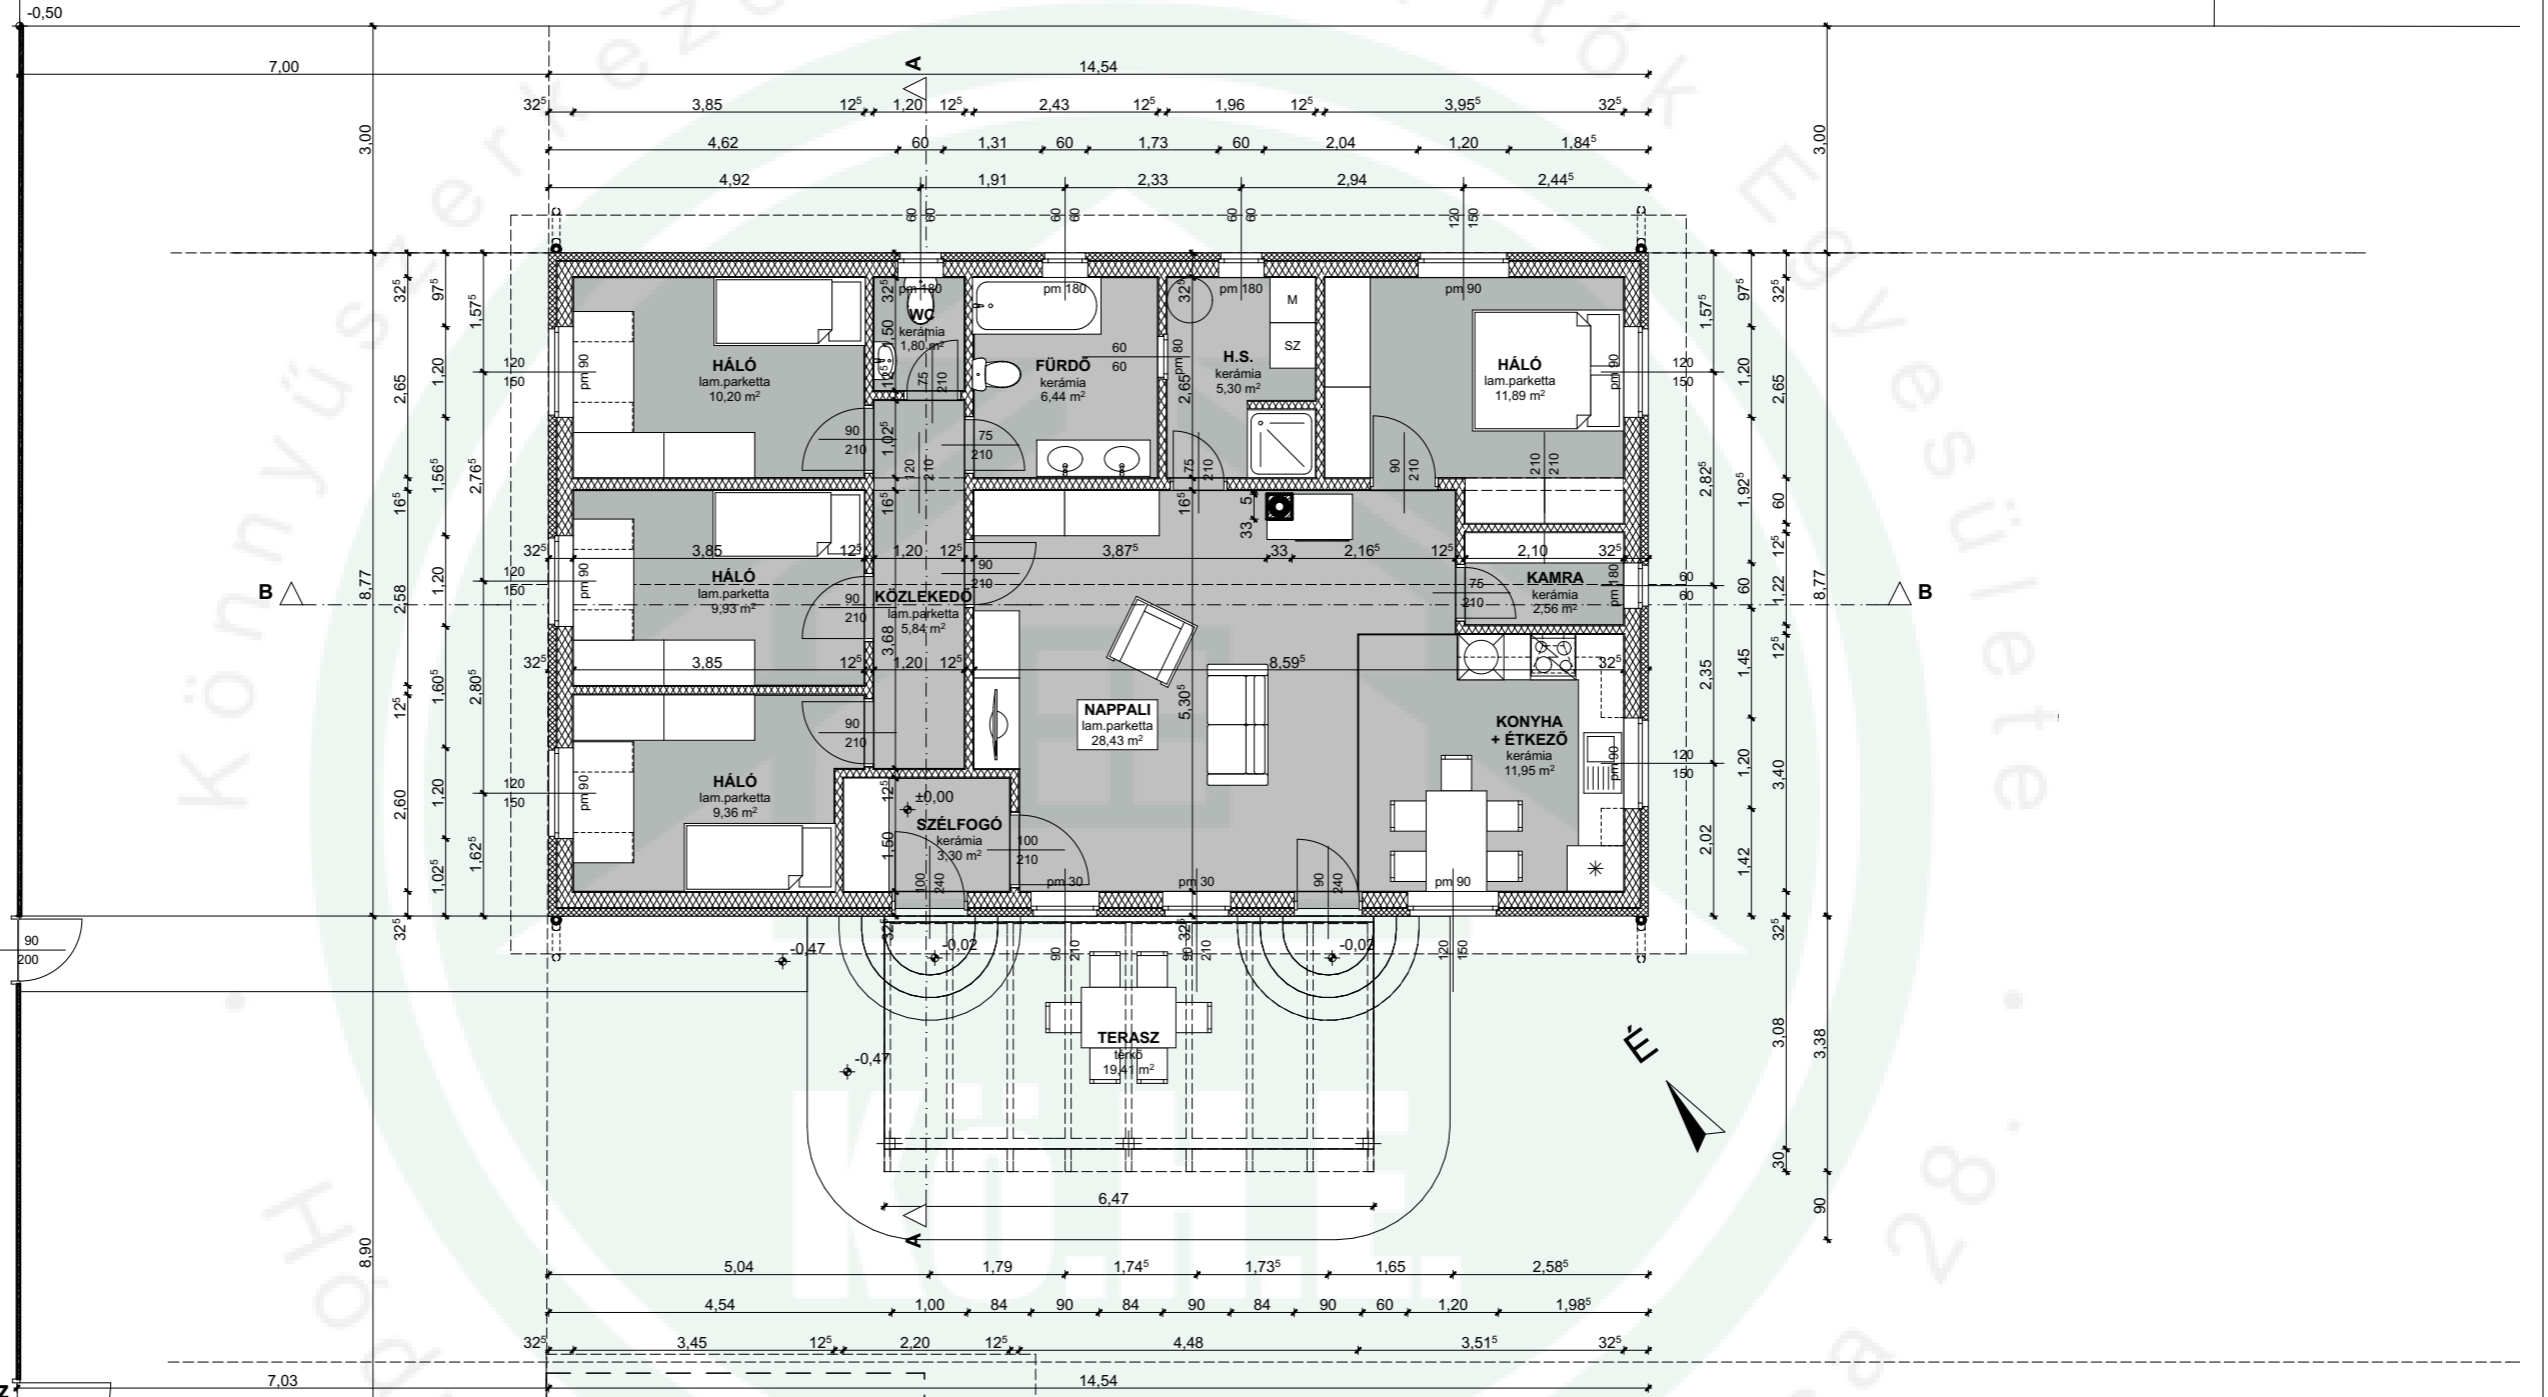

Helyiséglista

| Helyiség szám | Helyiség neve | Burkolat | Nettó alapterület |
|---------------|-----------------|--------------|-------------------|
| 001 | Szélfogó | kerámia | 3,30 |
| 002 | Közlekedő | lam.parketta | 5,84 |
| 003 | Nappali | lam.parketta | 28,43 |
| 004 | Konyha + Étkező | kerámia | 11,95 |
| 005 | Kamra | kerámia | 2,56 |
| 006 | Háló | lam.parketta | 11,89 |
| 007 | Háló | lam.parketta | 10,20 |
| 008 | Háló | lam.parketta | 9,93 |
| 009 | Háló | lam.parketta | 9,36 |
| 010 | WC | kerámia | 1,80 |
| 011 | Fűdő | kerámia | 6,44 |
| 012 | H.S. | kerámia | 5,30 |

107,00 m²